





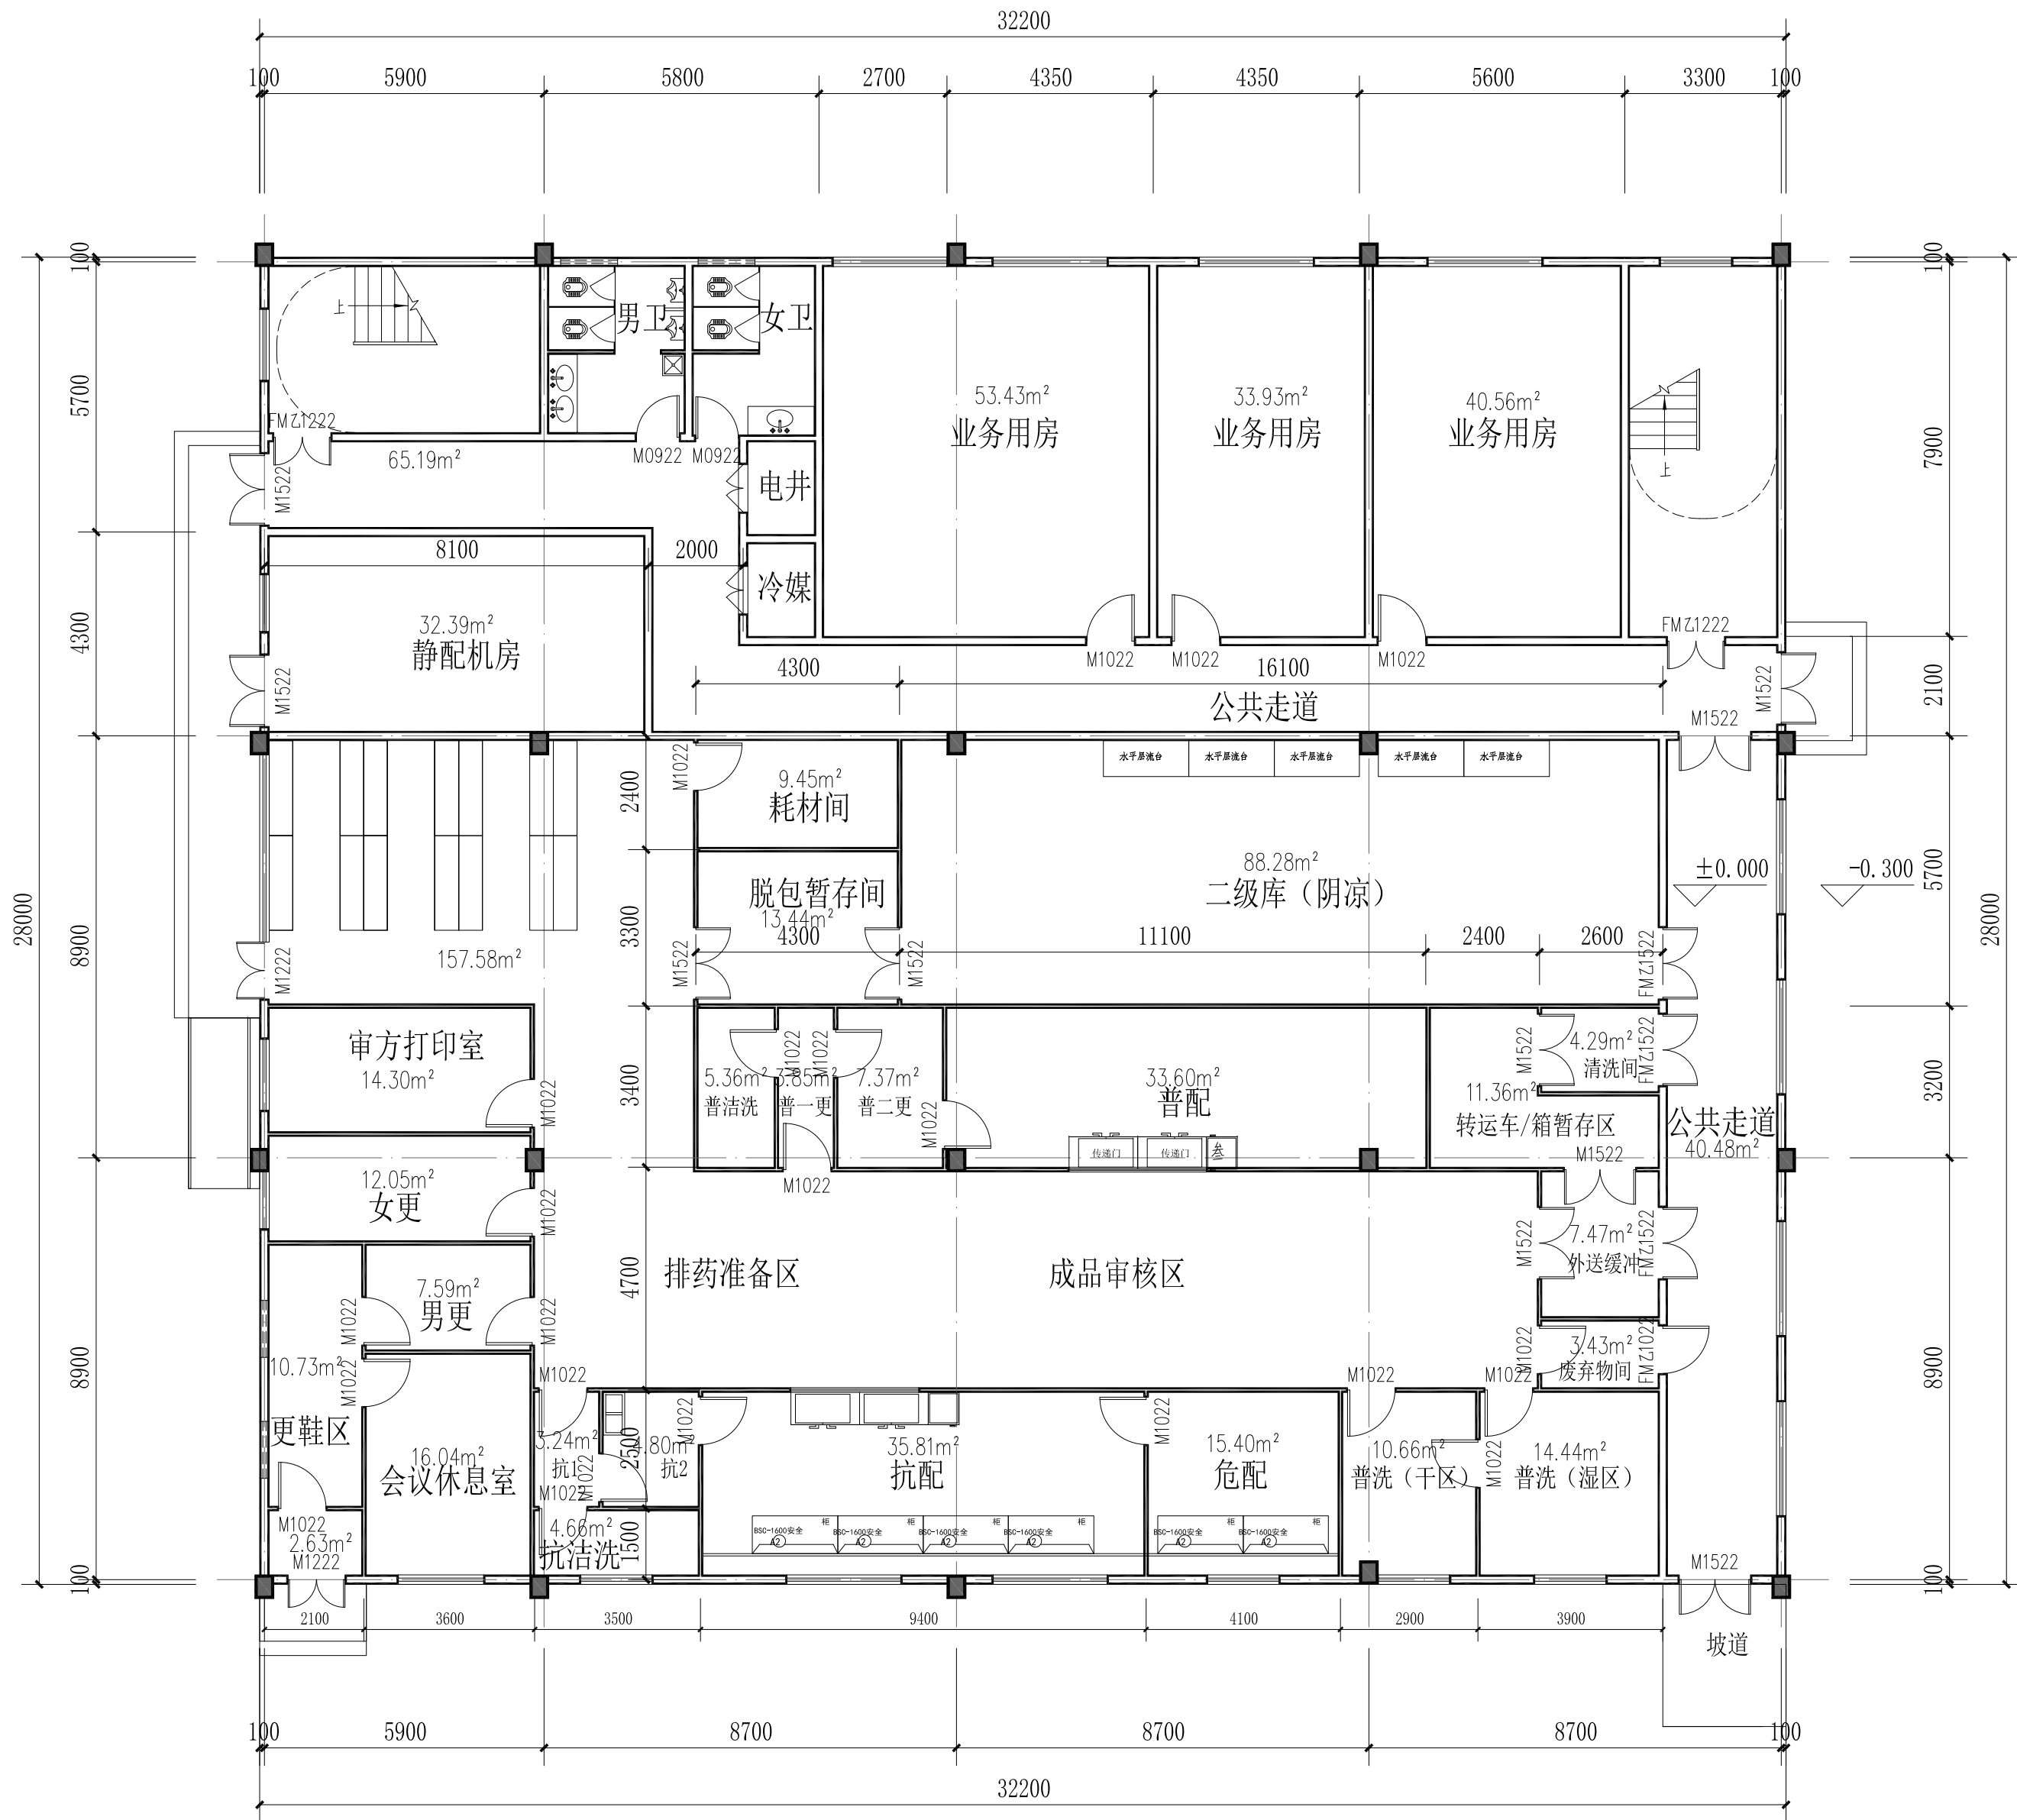


一层平面图 1:100

本层建筑面积：901.60平方米
本栋建筑总面积：1827.00平方米
其中，公共通道：111.09平方米；
业务用房194.25平方米；
静配中心529.84平方米；静配机房33.62平方米

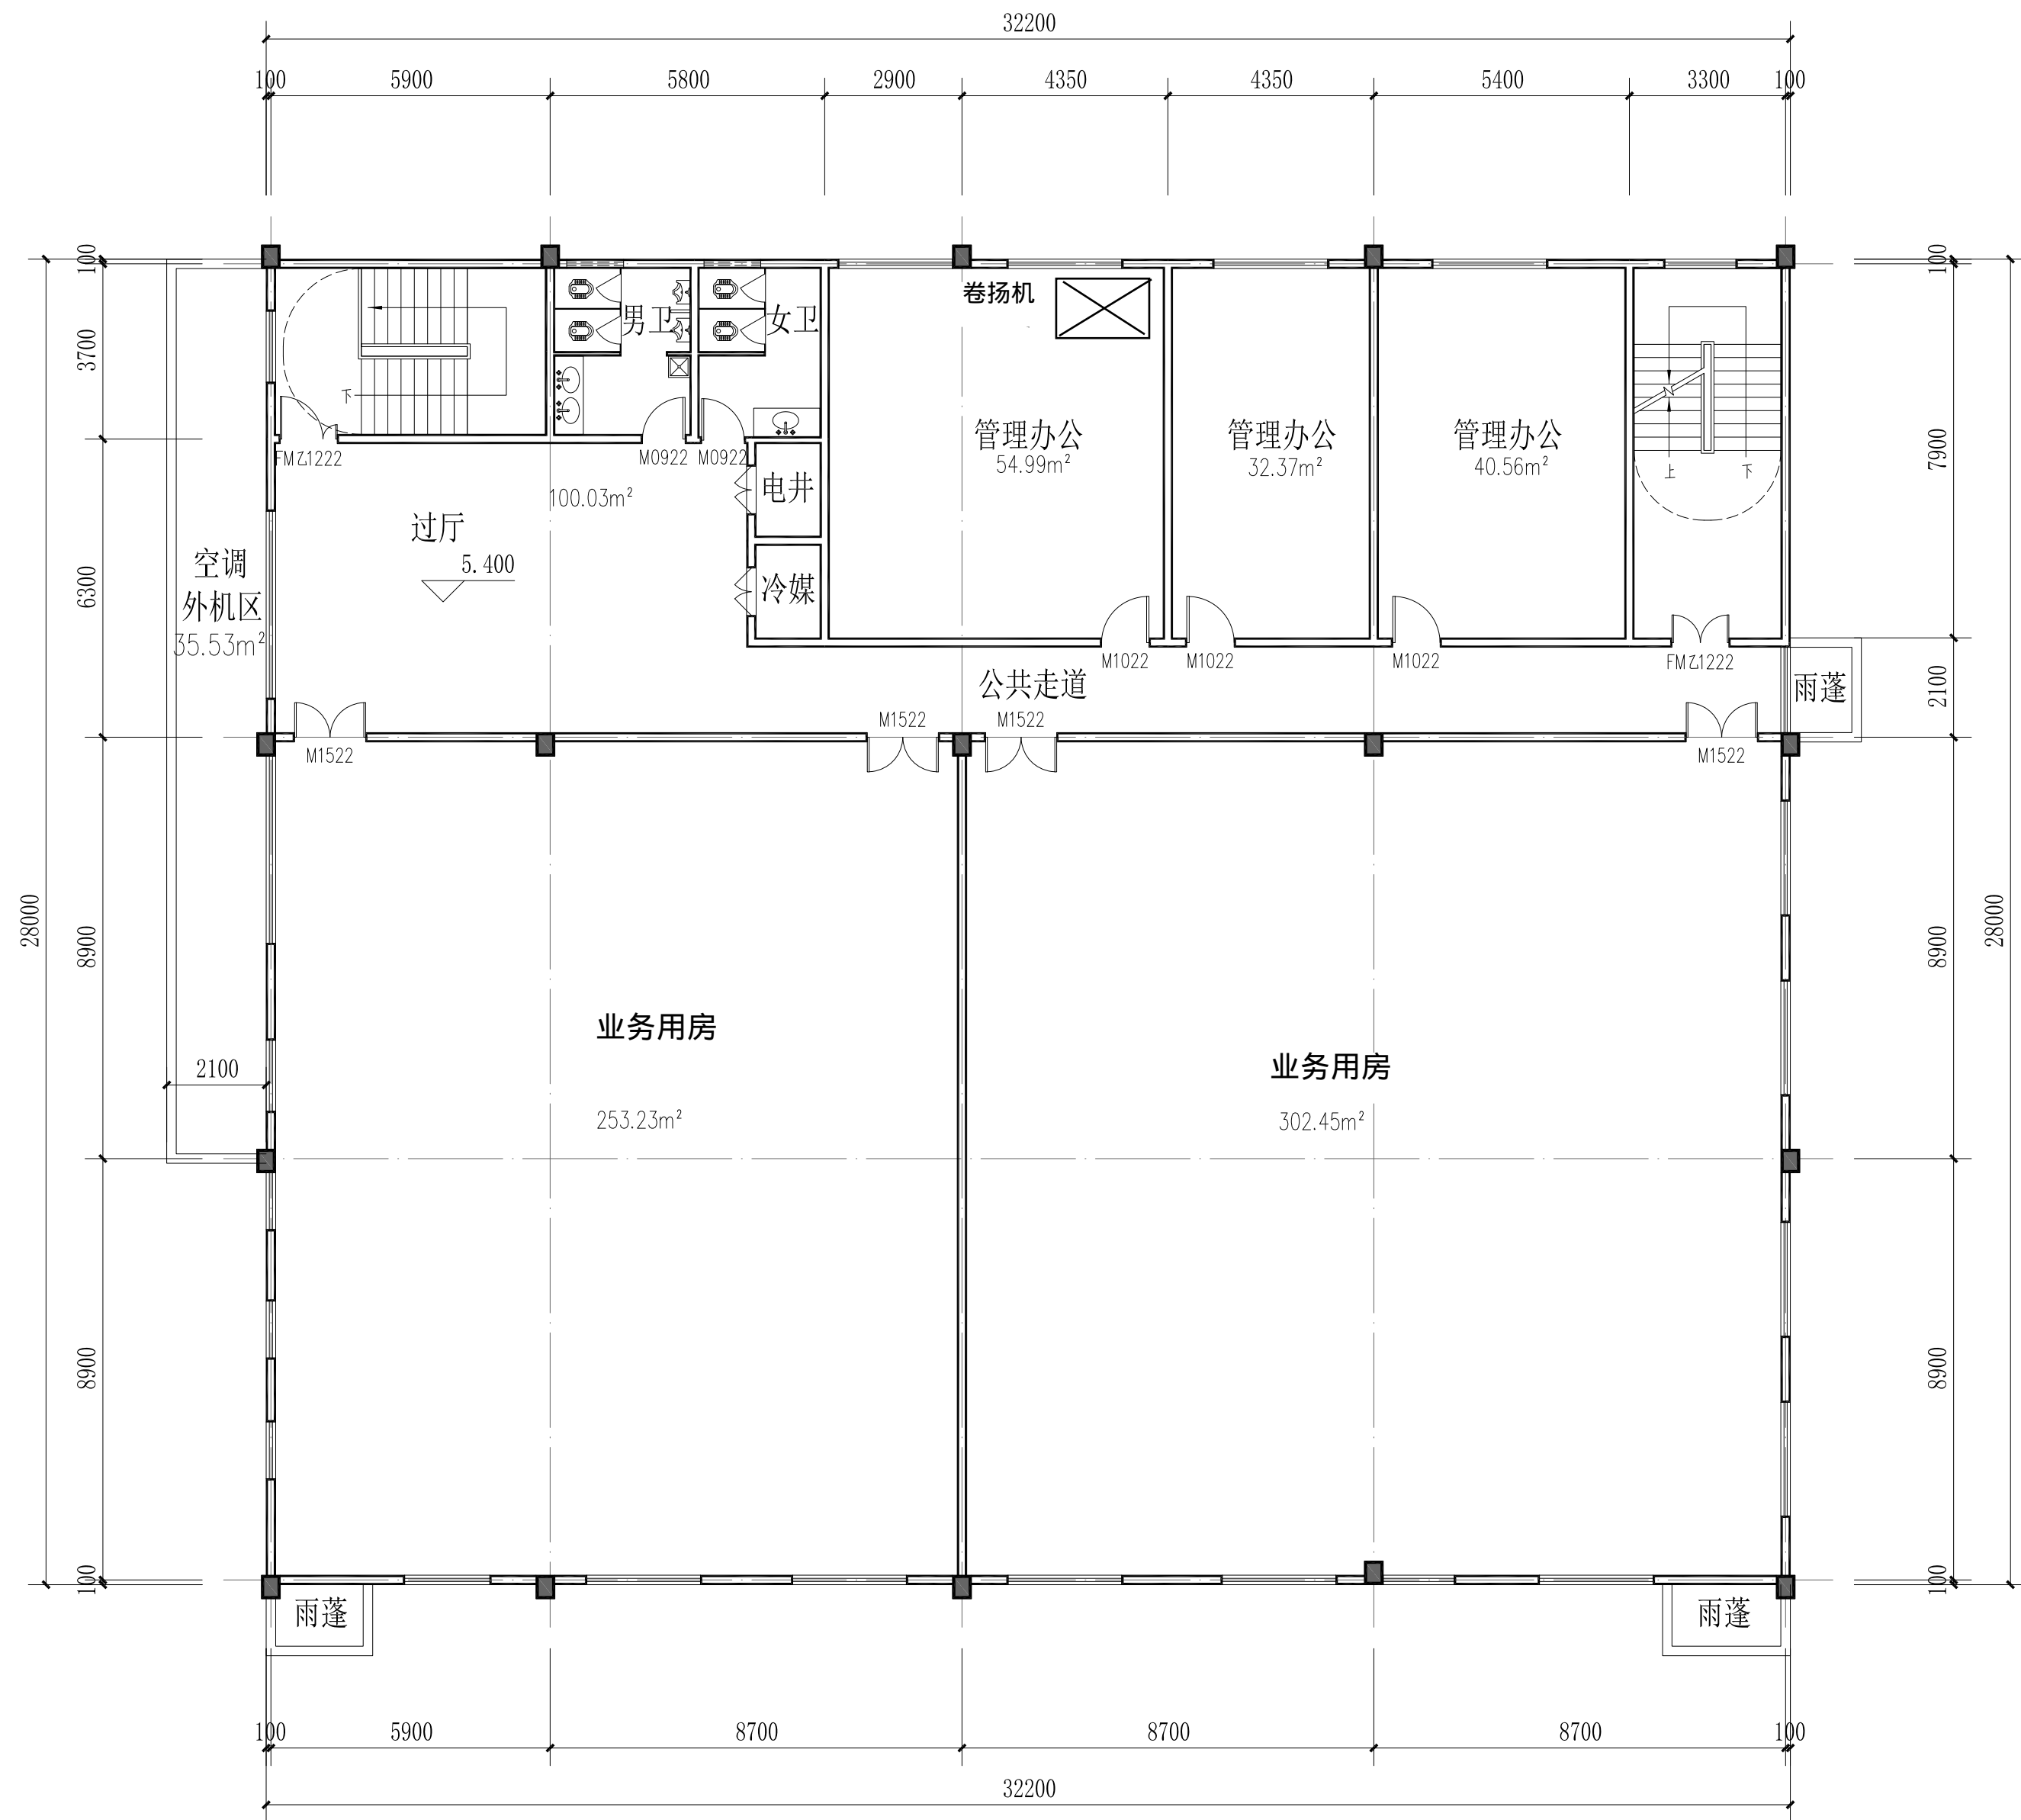

二层平面图 1:100

本层建筑面积：901.60平方米

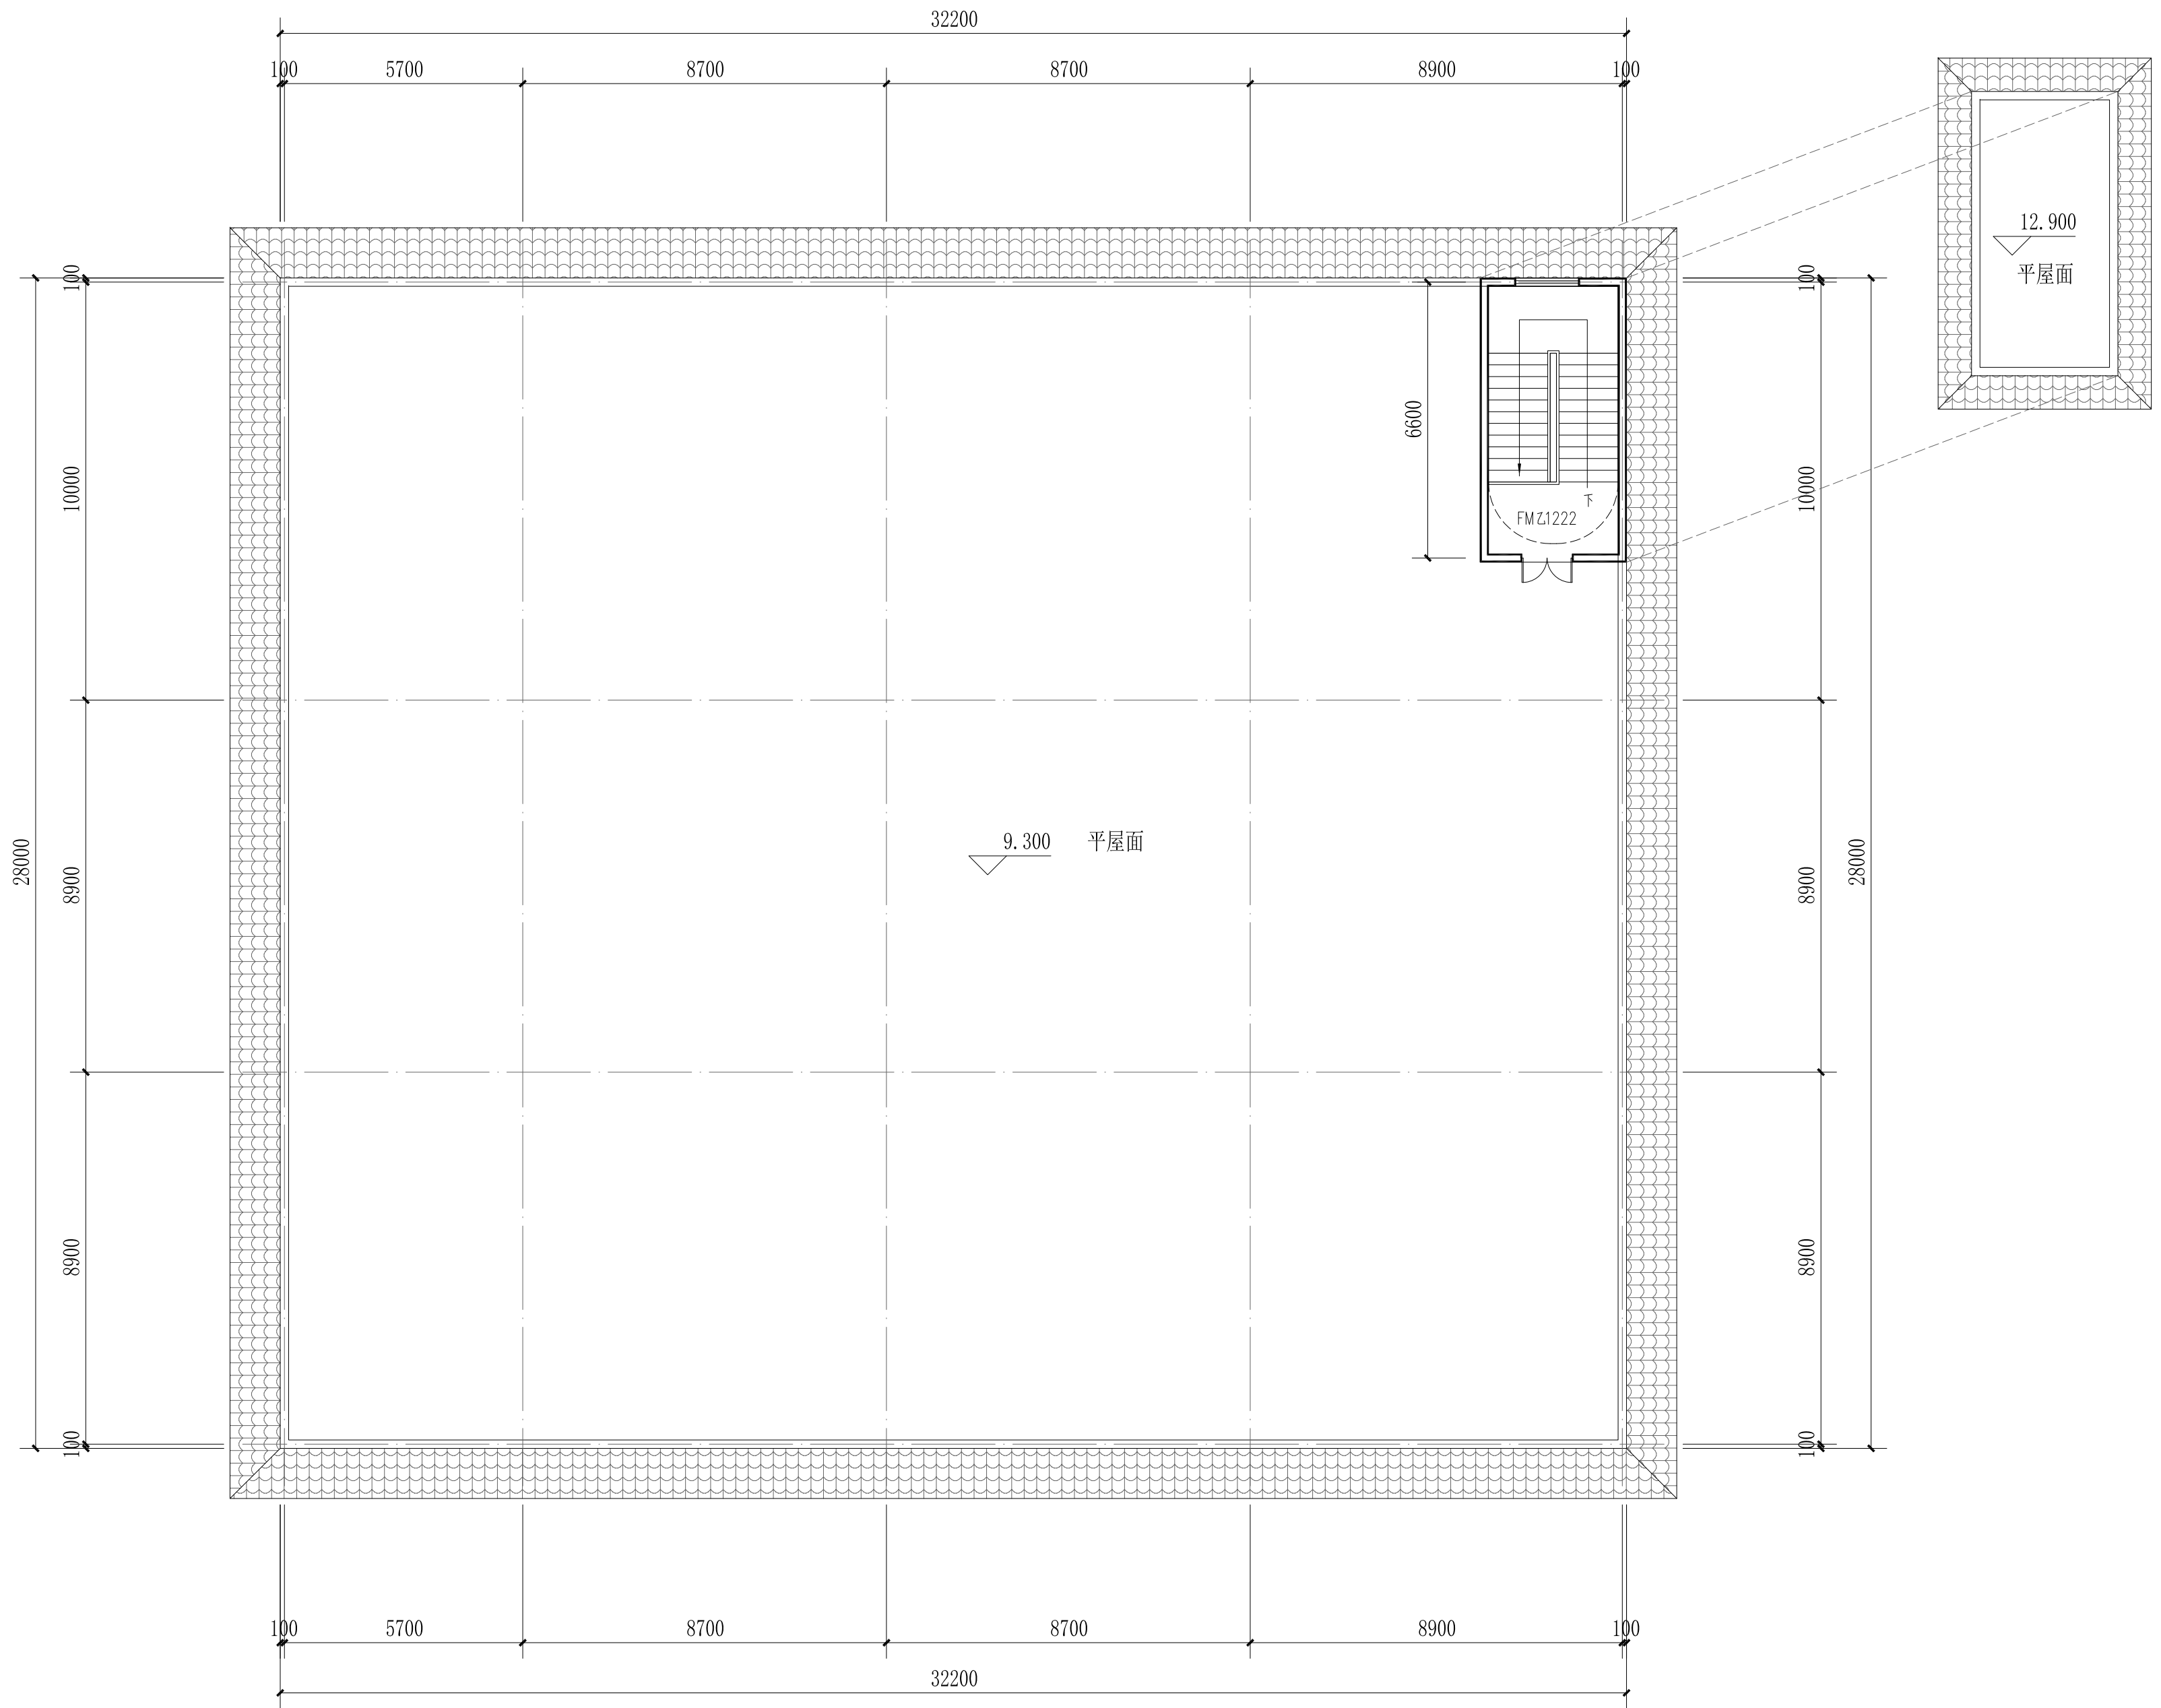

屋顶平面图 1:100

本层建筑面积: 23.80平方米